


■ 配置図

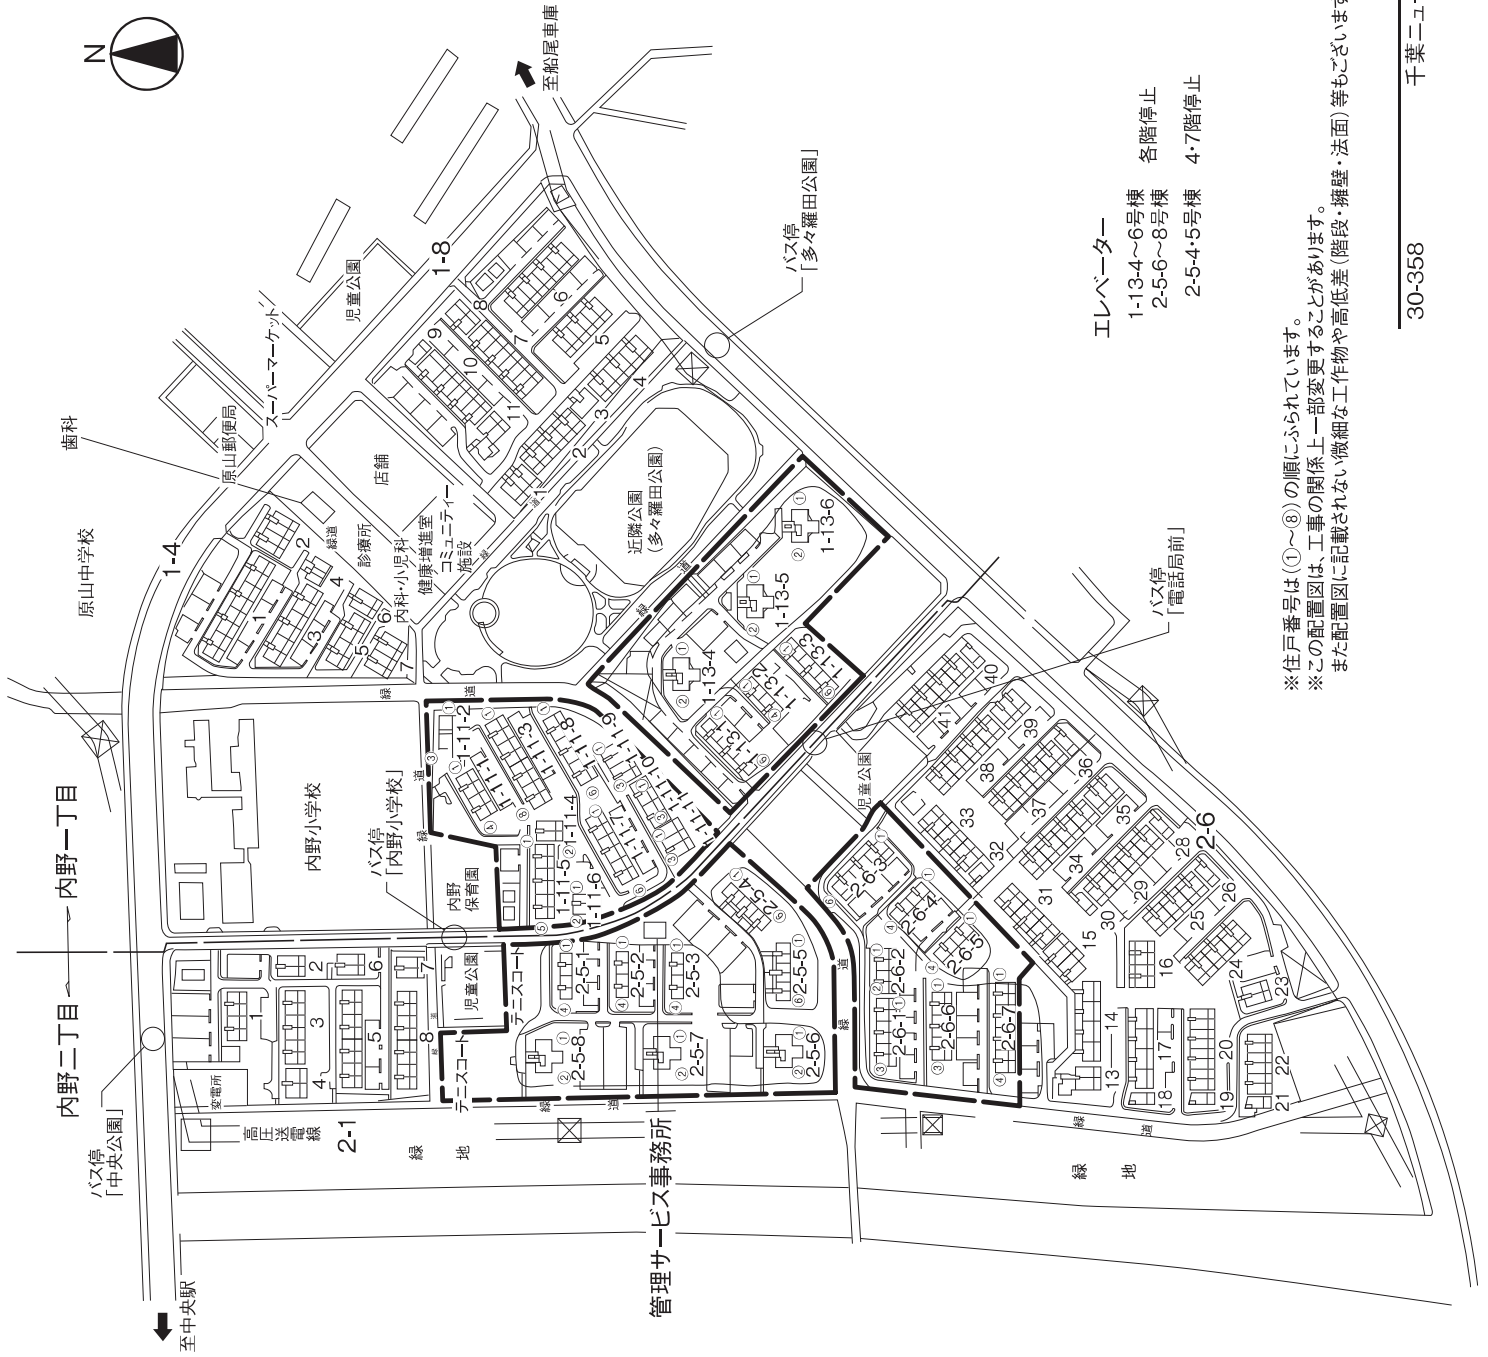

- エレベーター
- 1-13-4～6号棟 各階停止
  - 2-5-6～8号棟 2-5-4・5号棟 4・7階停止

※ 住戸番号は ①～⑧ の順にふられています。  
 ※ この配置図は、工事の関係上一部変更することがあります。  
 ※ また配置図に記載されない微細な工造物や高低差 (階段・擁壁・法面) 等もごさいます。