


圖書集成

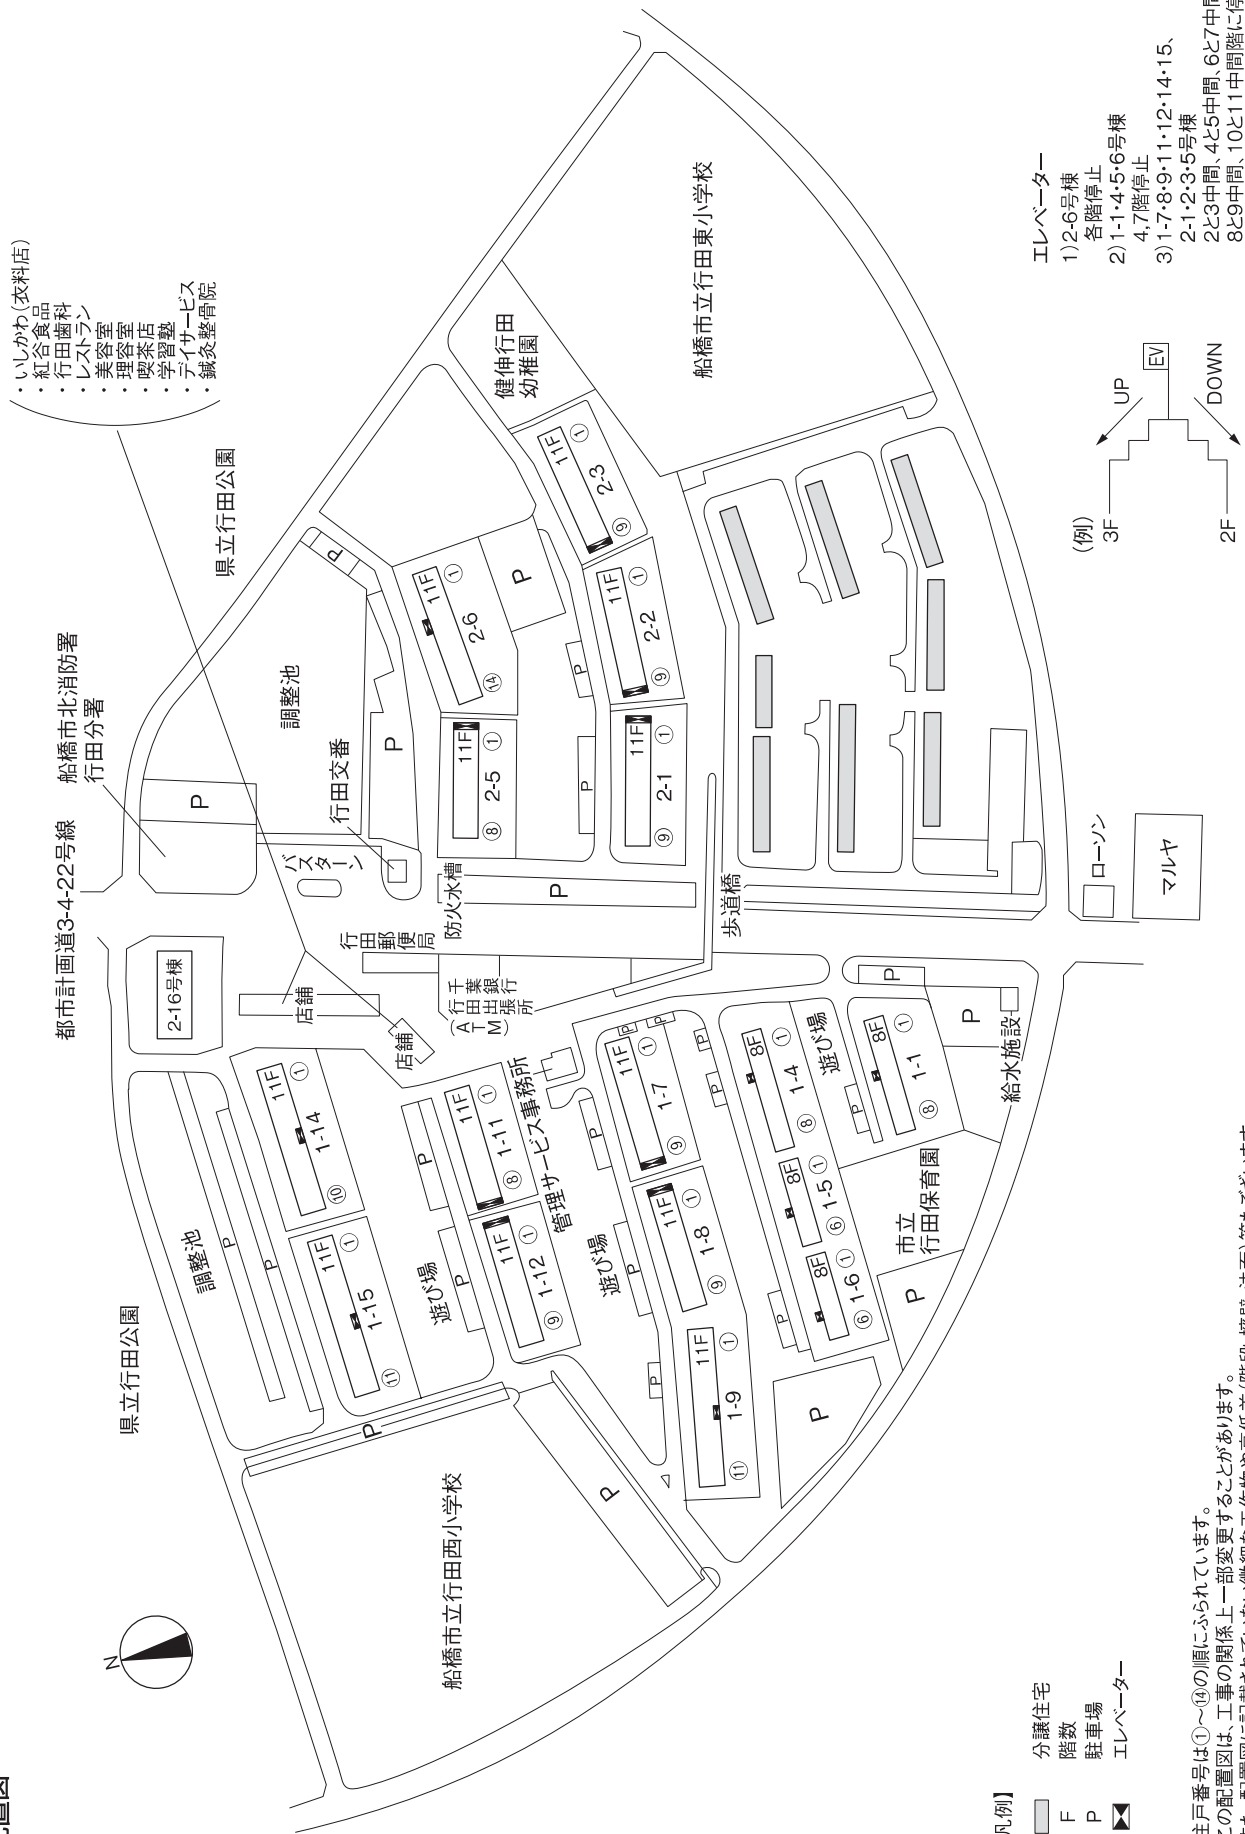

※戸番号は①～⑭の順にふられています。
※この配置図は、工事の関係上一部変更することがあります。
また、配置図に記載されていない微細な工物や高低差(階段・縮壁・法面)等もごじます。