


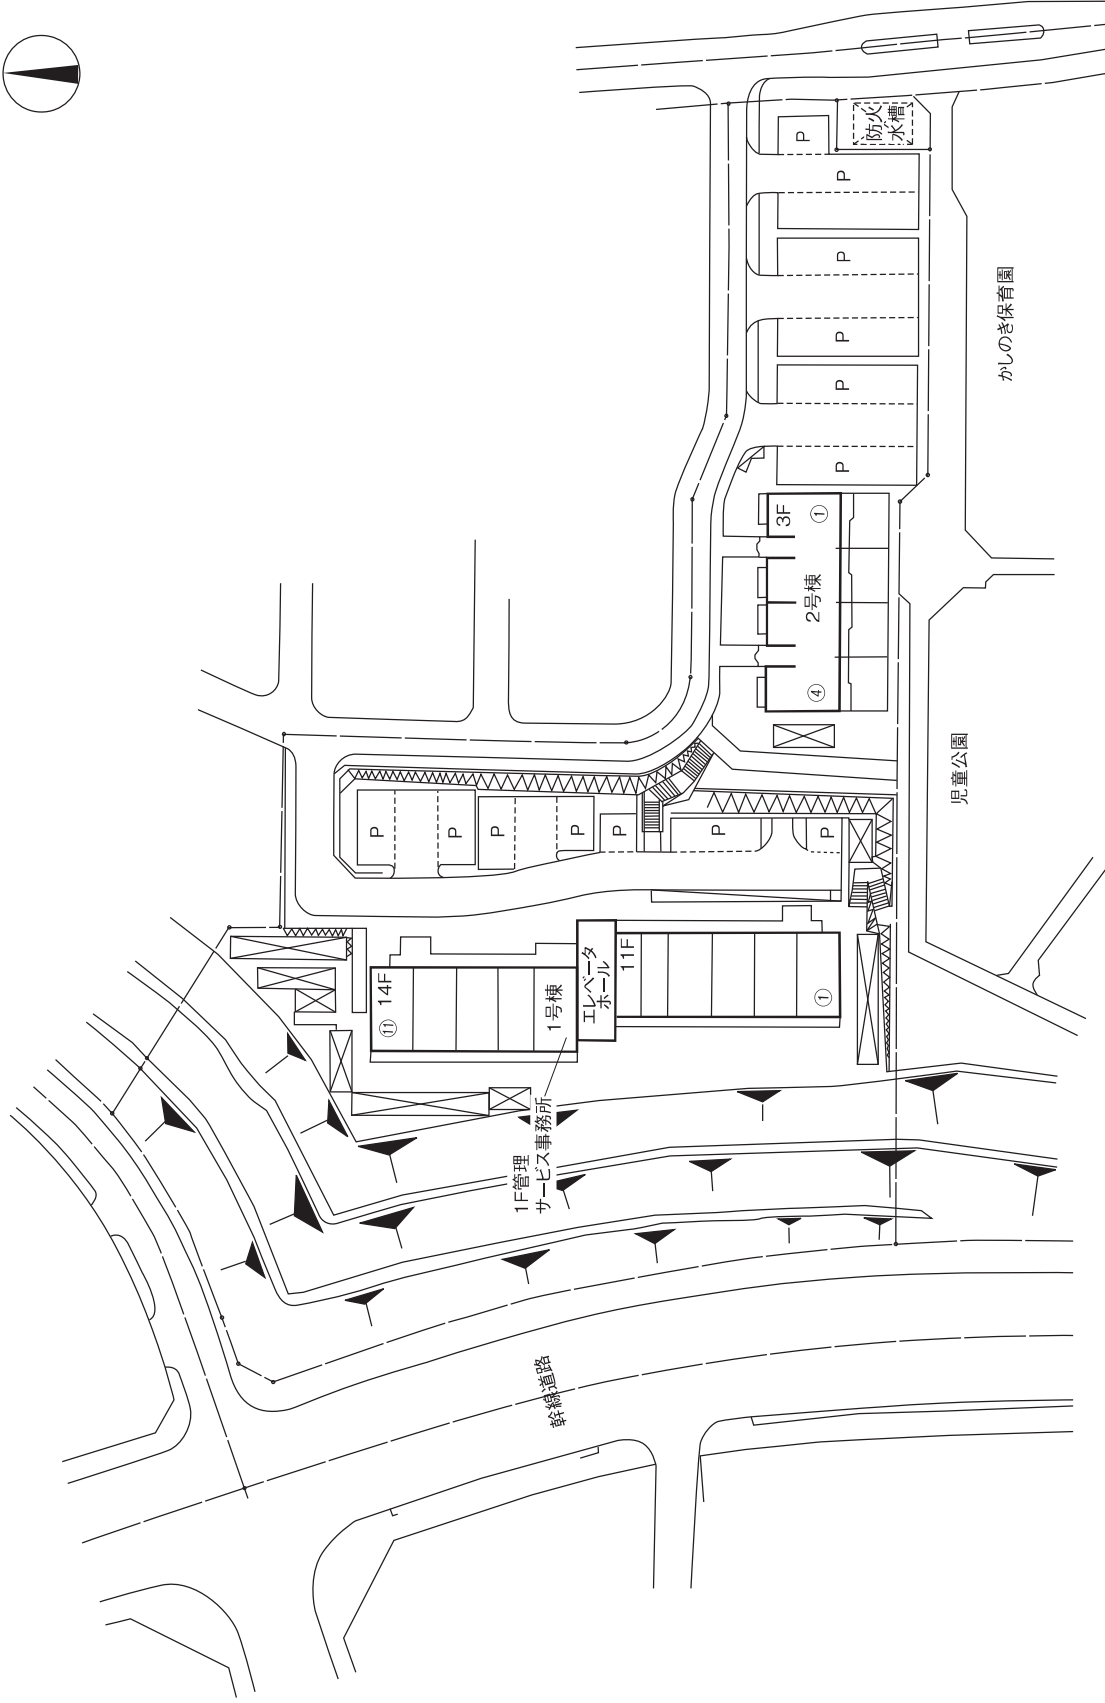

【凡例】

- 自転車置場
- ゴミ置場
- P 駐車場
- F 階数
- 擁壁
- 敷地境界線

※住戸番号は①～④・①の順にふられています。
 ※この配置図は、工事の関係上一部変更することがあります。
 また、配置図に記載されていない微細な工作物や高低差(階段・擁壁・法面)等もございます。