


■ 配置図

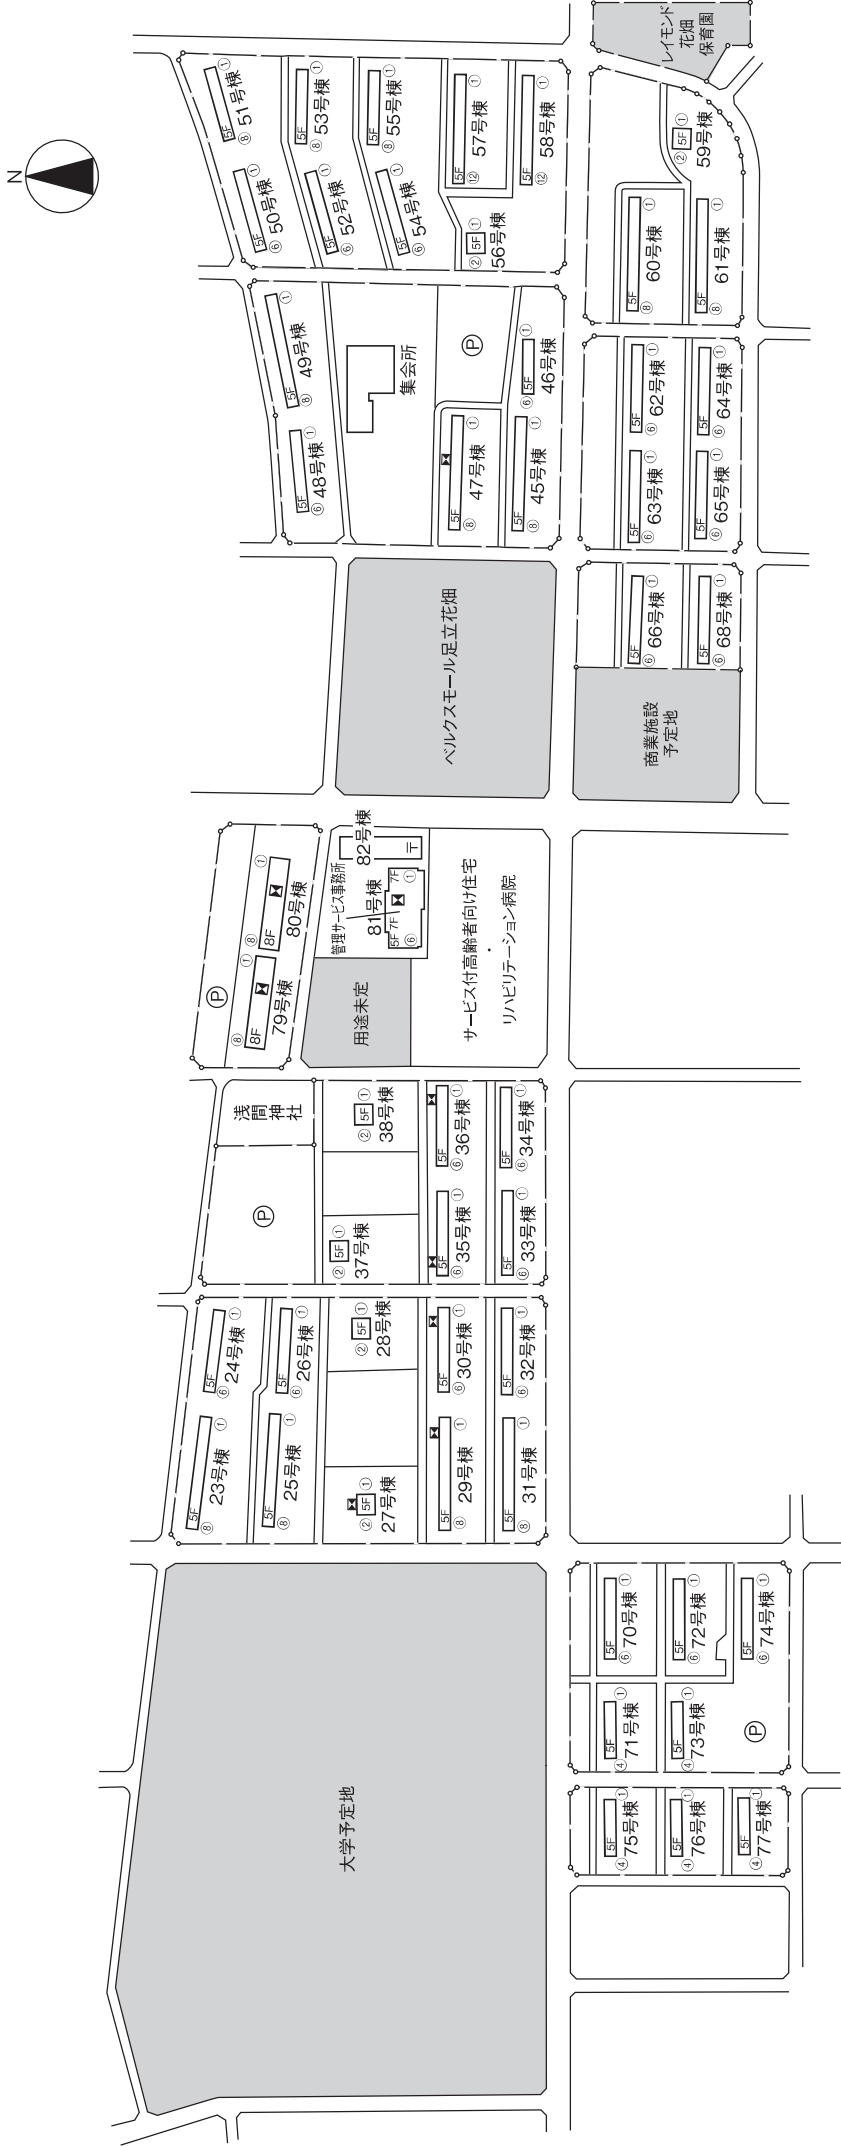

※住戸番号は①～⑧の順にふられています。
※この配置図は、工事の関係上一部変更することがあります。
また配置図に記載されない微細な工作物や高低差(階段・擁壁・法面)等もごぞいます。

EV設置号棟	使用可能号室	停止階
27	全住戸	各階停止
29・30・36	1・2号室	2.5階・4.5階踊り場
35	5・6号室	2.5階・4.5階踊り場
47	3・4号室	2.5階・4.5階踊り場
79・80	全住戸	4階・7階
81	全住戸	各階停止

- 【凡例】
- F 階数
 - ② 駐車場
 - ⓧ エレベーター(停止階は表参照)
 - ー○ 敷地境界線
 - 賃産再編等区域