


■ 配置図

荒川都市施設帯(緑地)

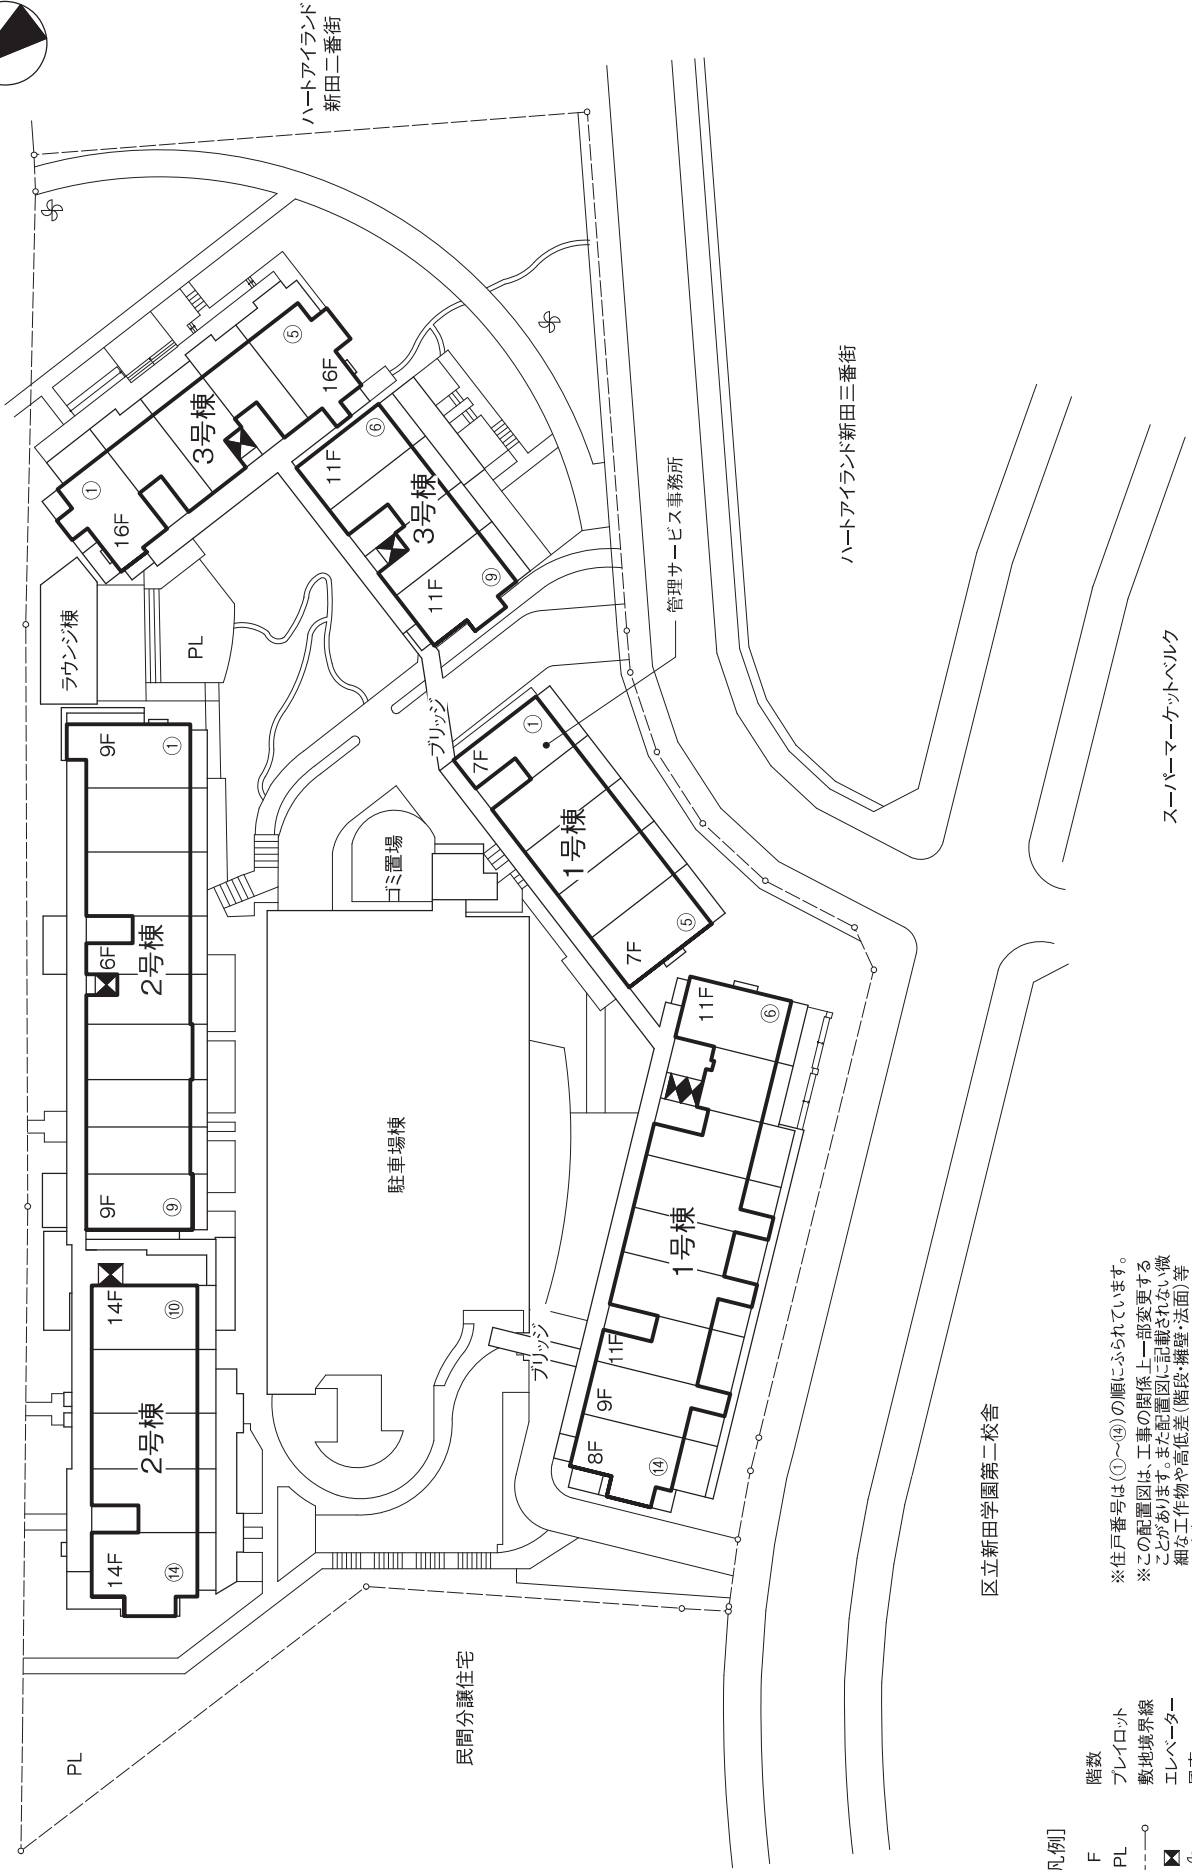

[凡例]

- F 階数
- PL プレイルロフト
- 敷地境界線
- エレベーター
- 風車

※住戸番号は①～⑭の順にふられています。
 ※この配置図は、工事の關係上一部変更する
 ことがあります。また配置図に記載されない微
 細な工作物や高低差(階段・擁壁・法面)等
 もございます。