


■ 配置図

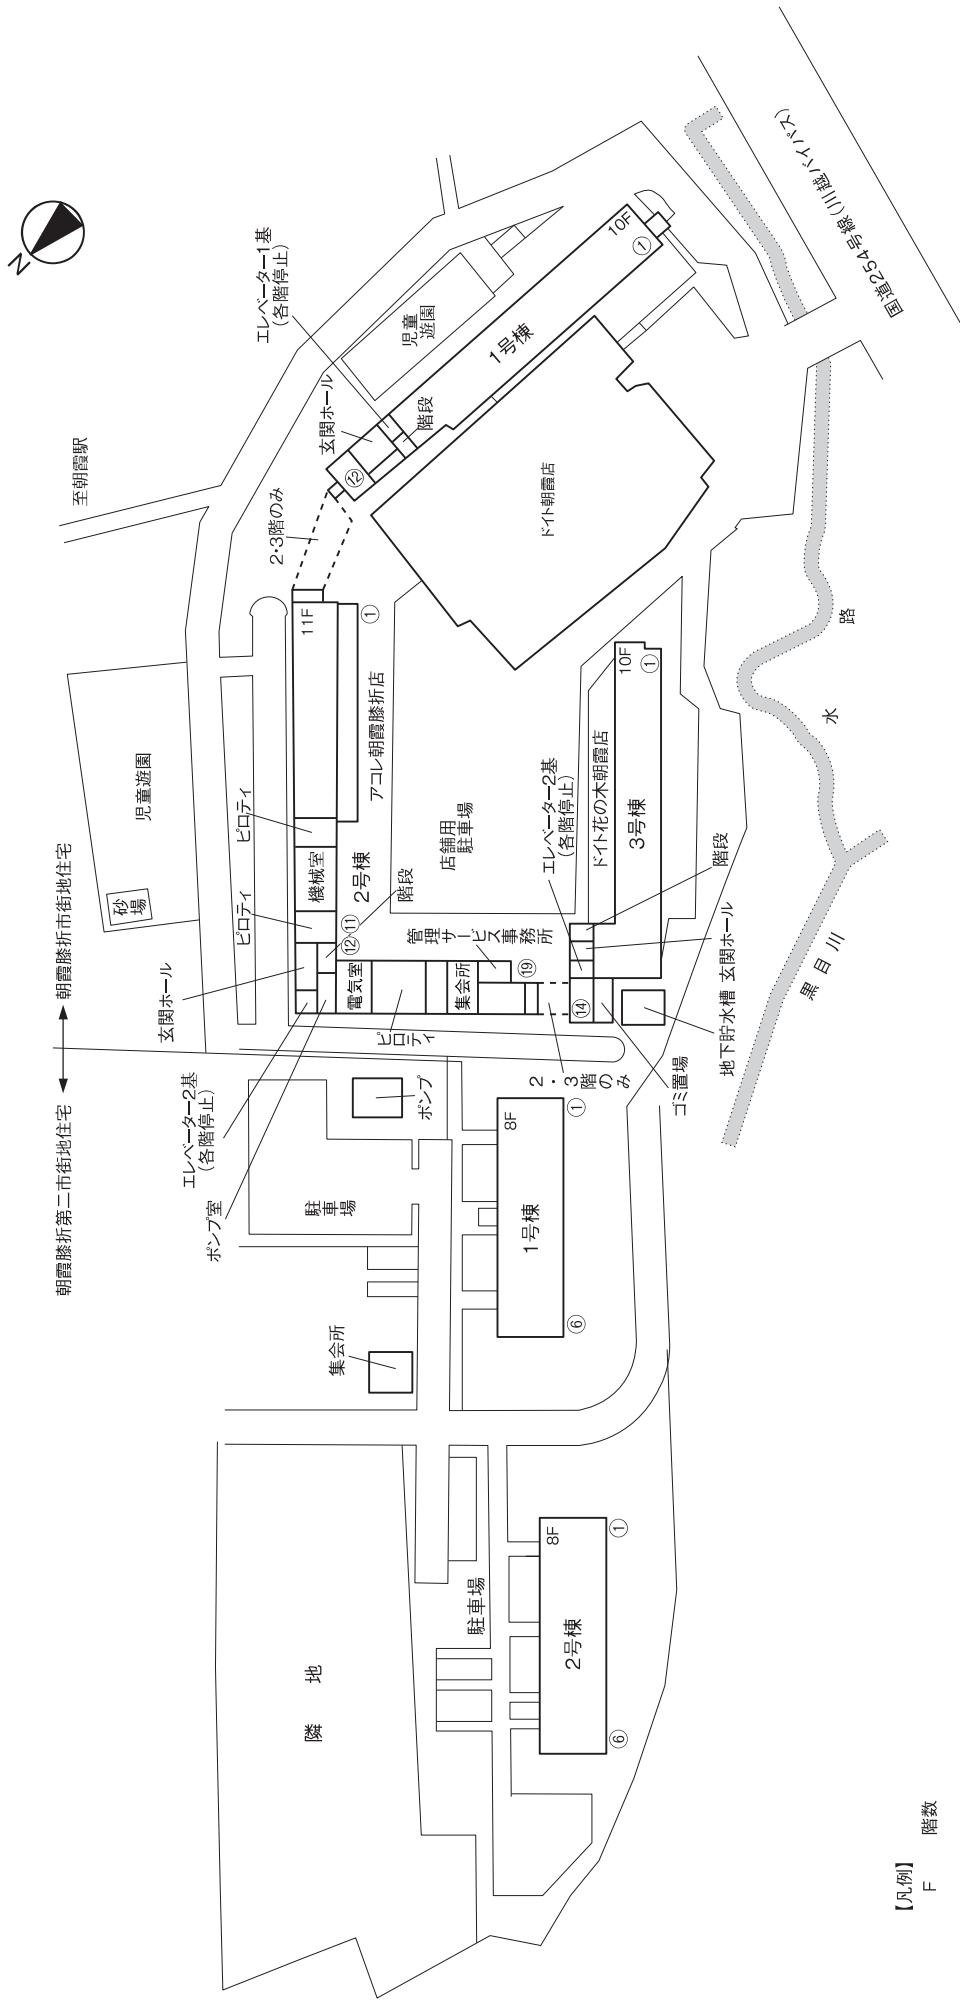

【凡例】

F 階数

- 1号棟の1・2階は施設事務所等で、3階以上が賃貸住宅になります。
- 2・3号棟の1階は店舗等で、2階以上が賃貸住宅になります。
- ※ 住戸番号は①～⑨の順にふられています。
- ※ この配置図は、工事の関係上一部変更することがあります。
- また、配置図に記載されていない微細な工作物や高低差(階段・擁壁・法面)等もごさいます。