


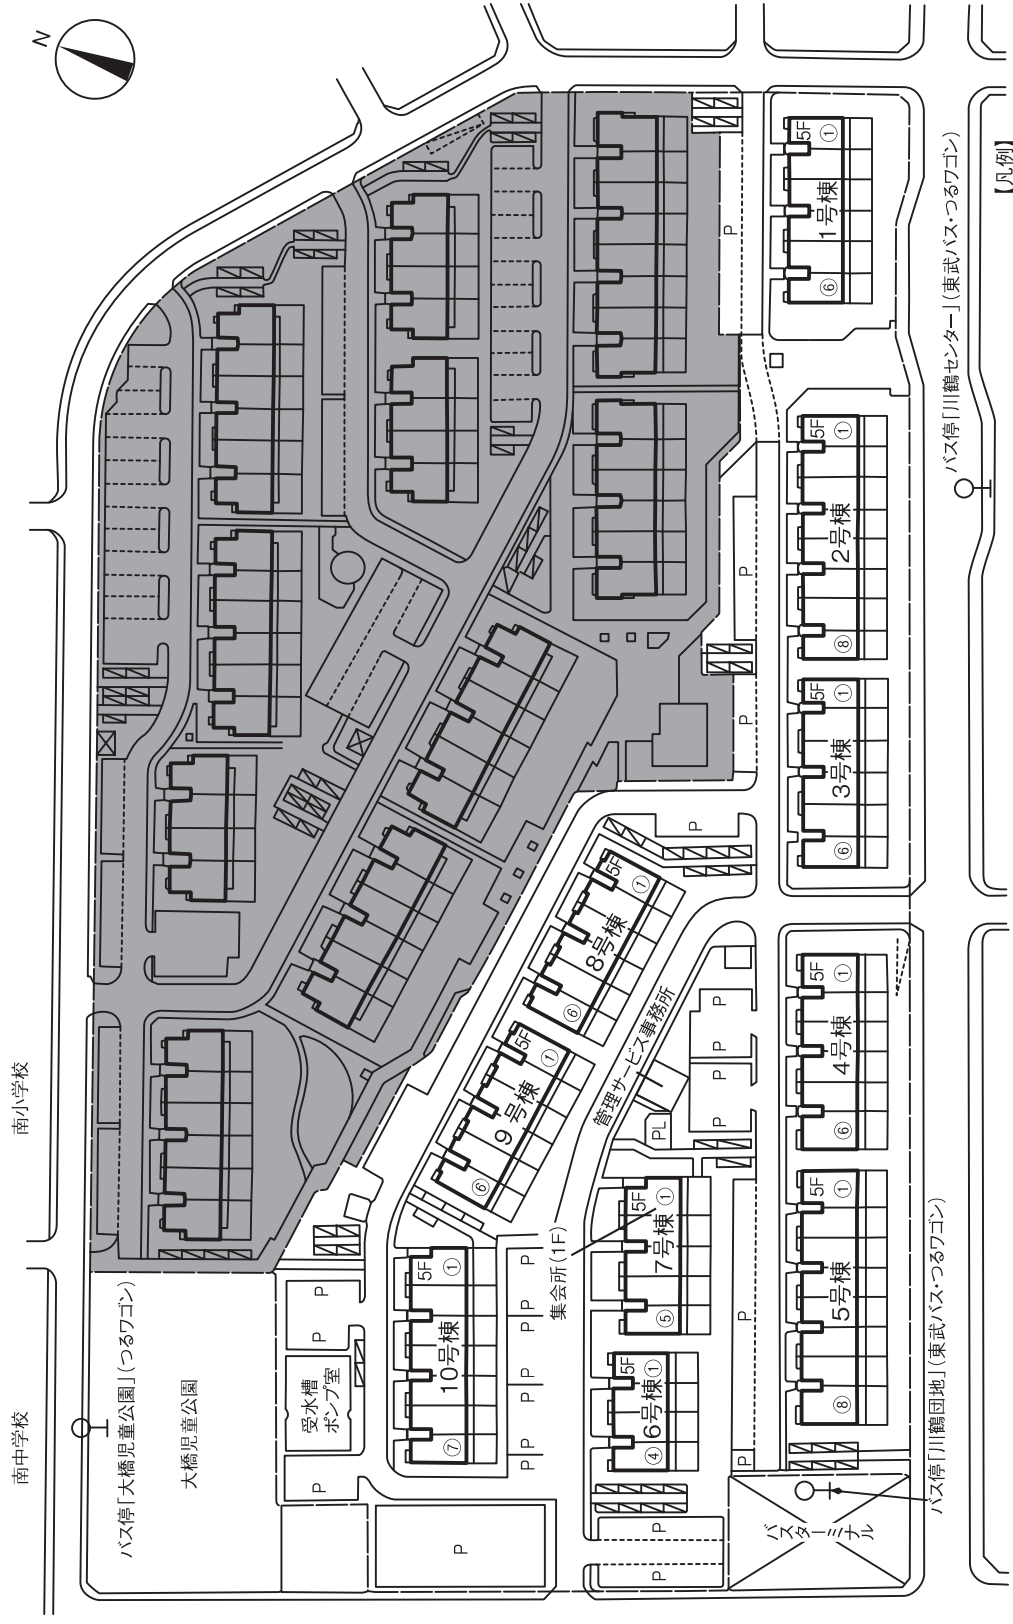

※住戸番号は①～⑧の順にふられています。  
 ※この配置図は、工事の関係上一部変更することがあります。  
 また、配置図に記載されていない微細な工作物や高低差 (階段・擁壁・法面) 等もございいます。